


A-80-3

propriété type no. 4

propriété type no. 2

propriété type no. 1

propriété type no. 3

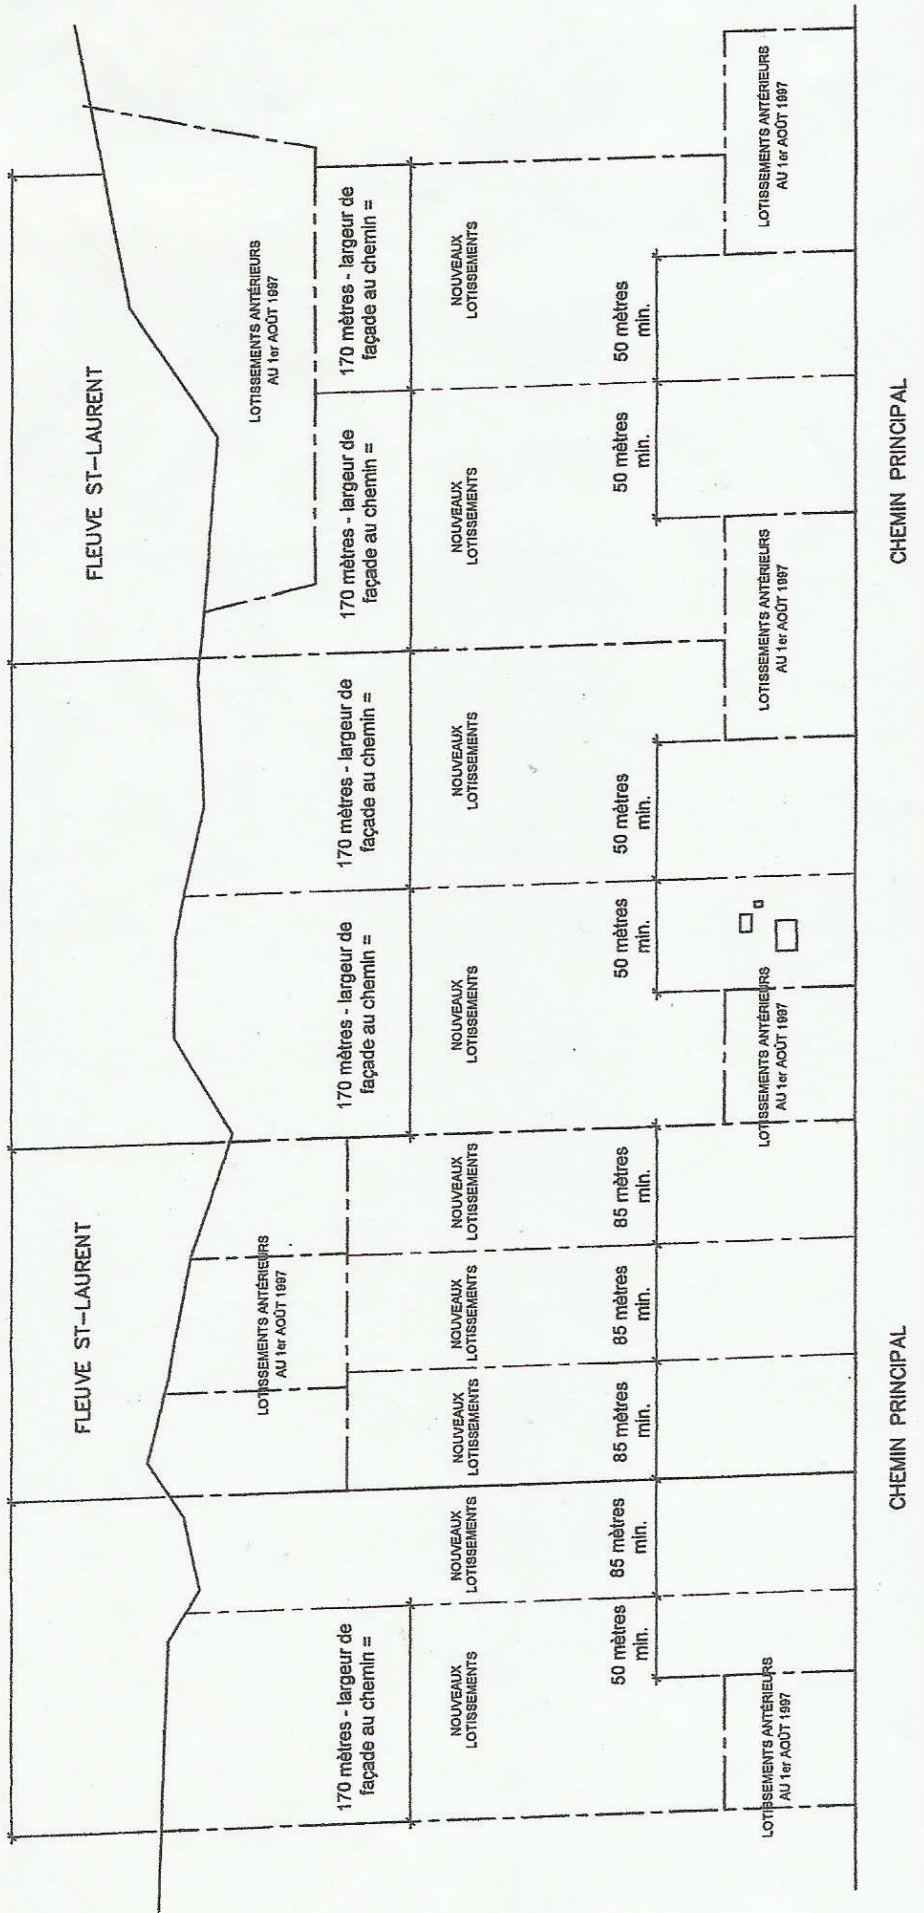

CAS D'EXCEPTION  
ART. 5.1, RÉGLEMENT DE ZONAGE 80-3

Annexe 2 aux règlements d'urbanisme

7 juillet 2004

Municipalité de Notre-Dame-des-Sept-Douleurs